
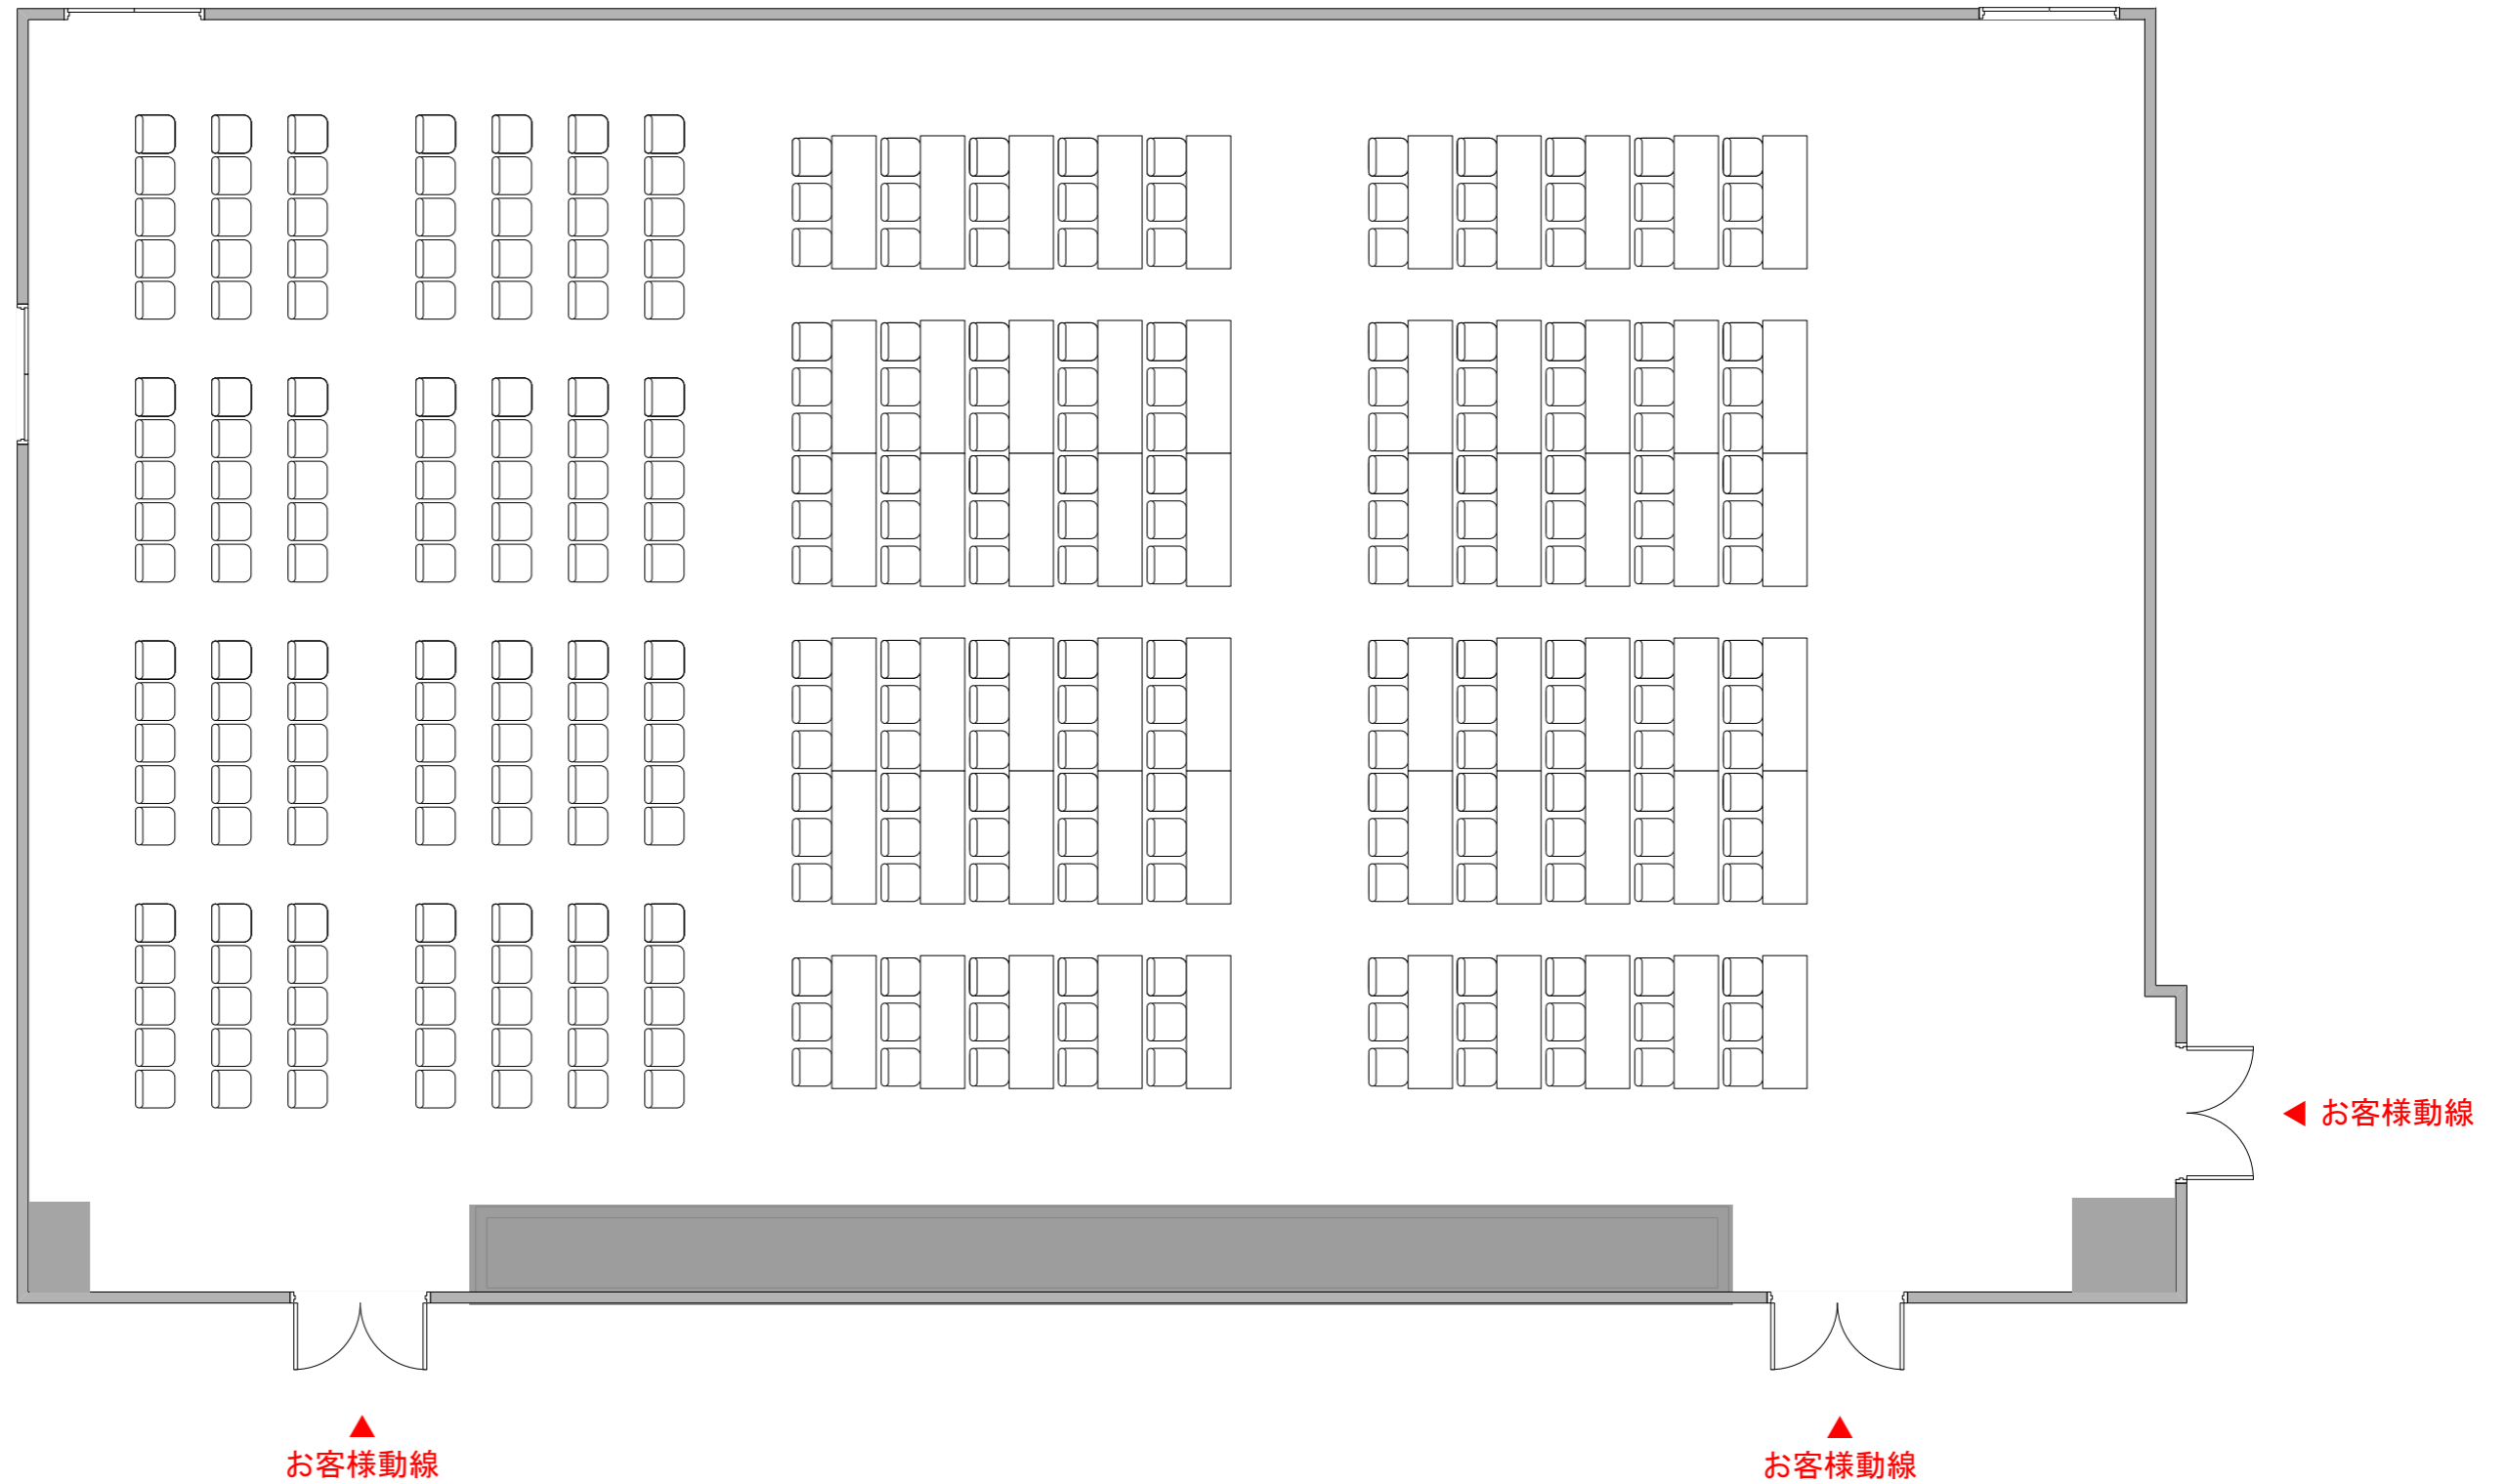


6F

# Conference Hall A

Scale=1/100 (A3)

## スクール形式 180席 + シアター形式 140席

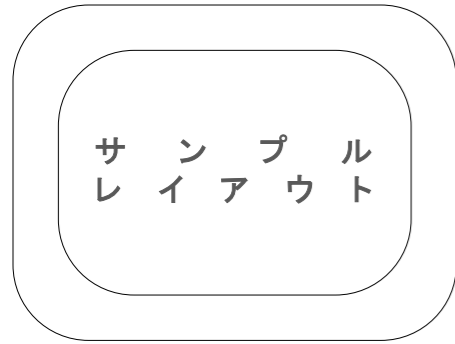

※レイアウト上のテーブル、椅子以外は、有料備品です。  
※計画中のため変更の可能性があります。

TAKANAWA GATEWAY  
Convention Center