
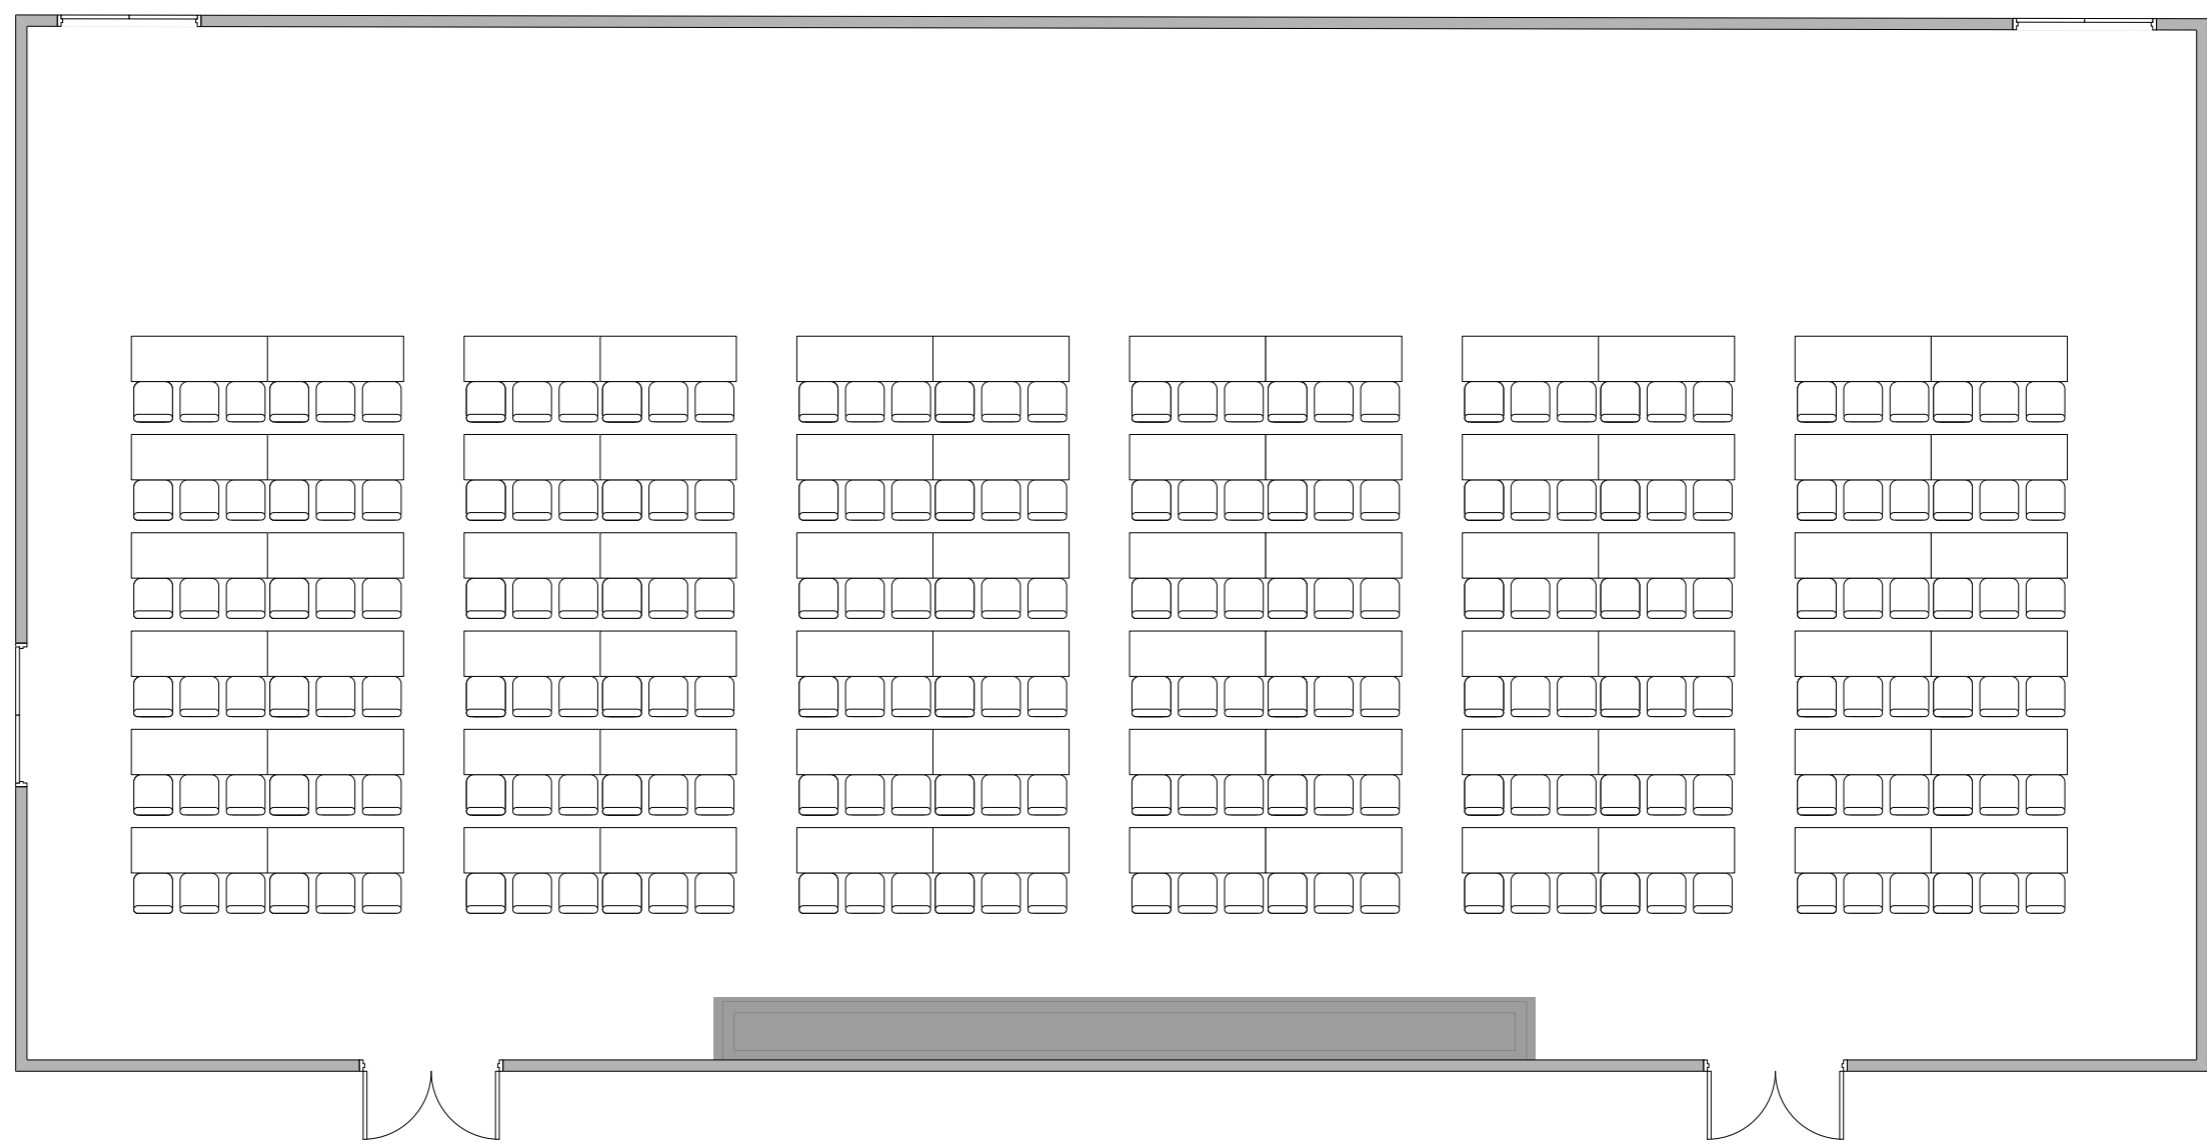


6F Conference Hall B スクール形式 216席

Scale=1/100 (A3)

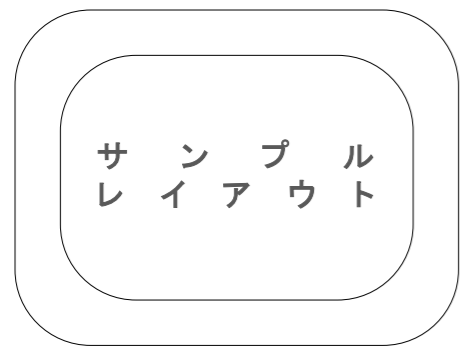

▲
お客様動線

▲
お客様動線

※レイアウト上のテーブル、椅子以外は、有料備品です。
※計画中のため変更の可能性があります。