


6F Conference Hall B1 スクール形式 108席  
Conference Hall B2 島型形式 72席

Scale=1/100 (A3)

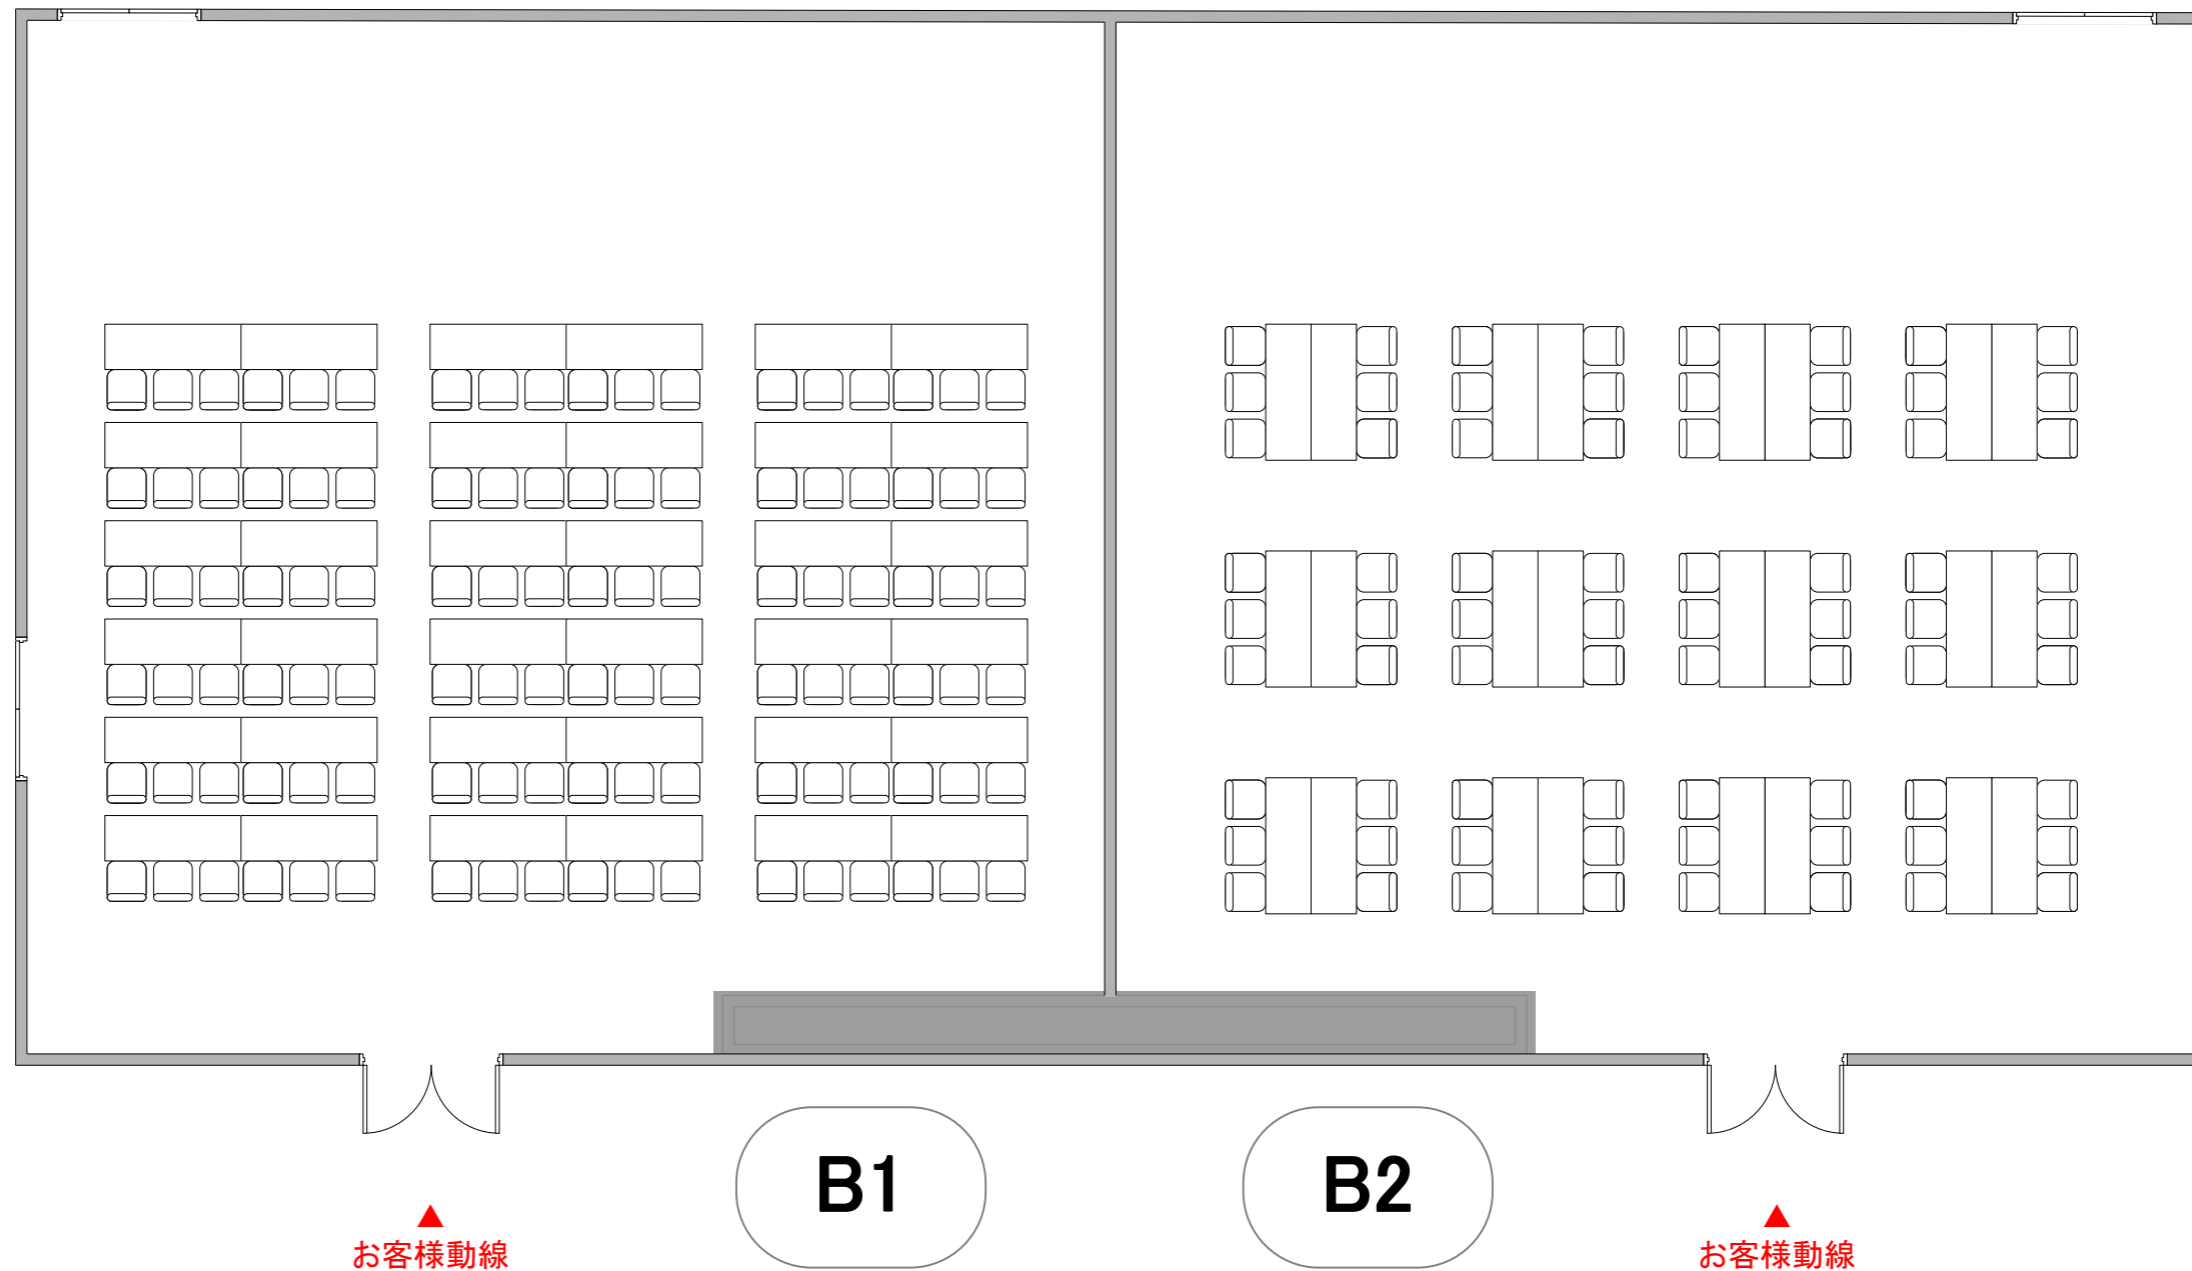

※レイアウト上のテーブル、椅子以外は、有料備品です。  
※計画中のため変更の可能性があります。