


B2F LINKPILLAR Hall A・b1 / C・b2 スクール形式 各588席

Scale=1/200 (A3)

サ
ン
プ
ル
レ
イ
ア
ウ
ト

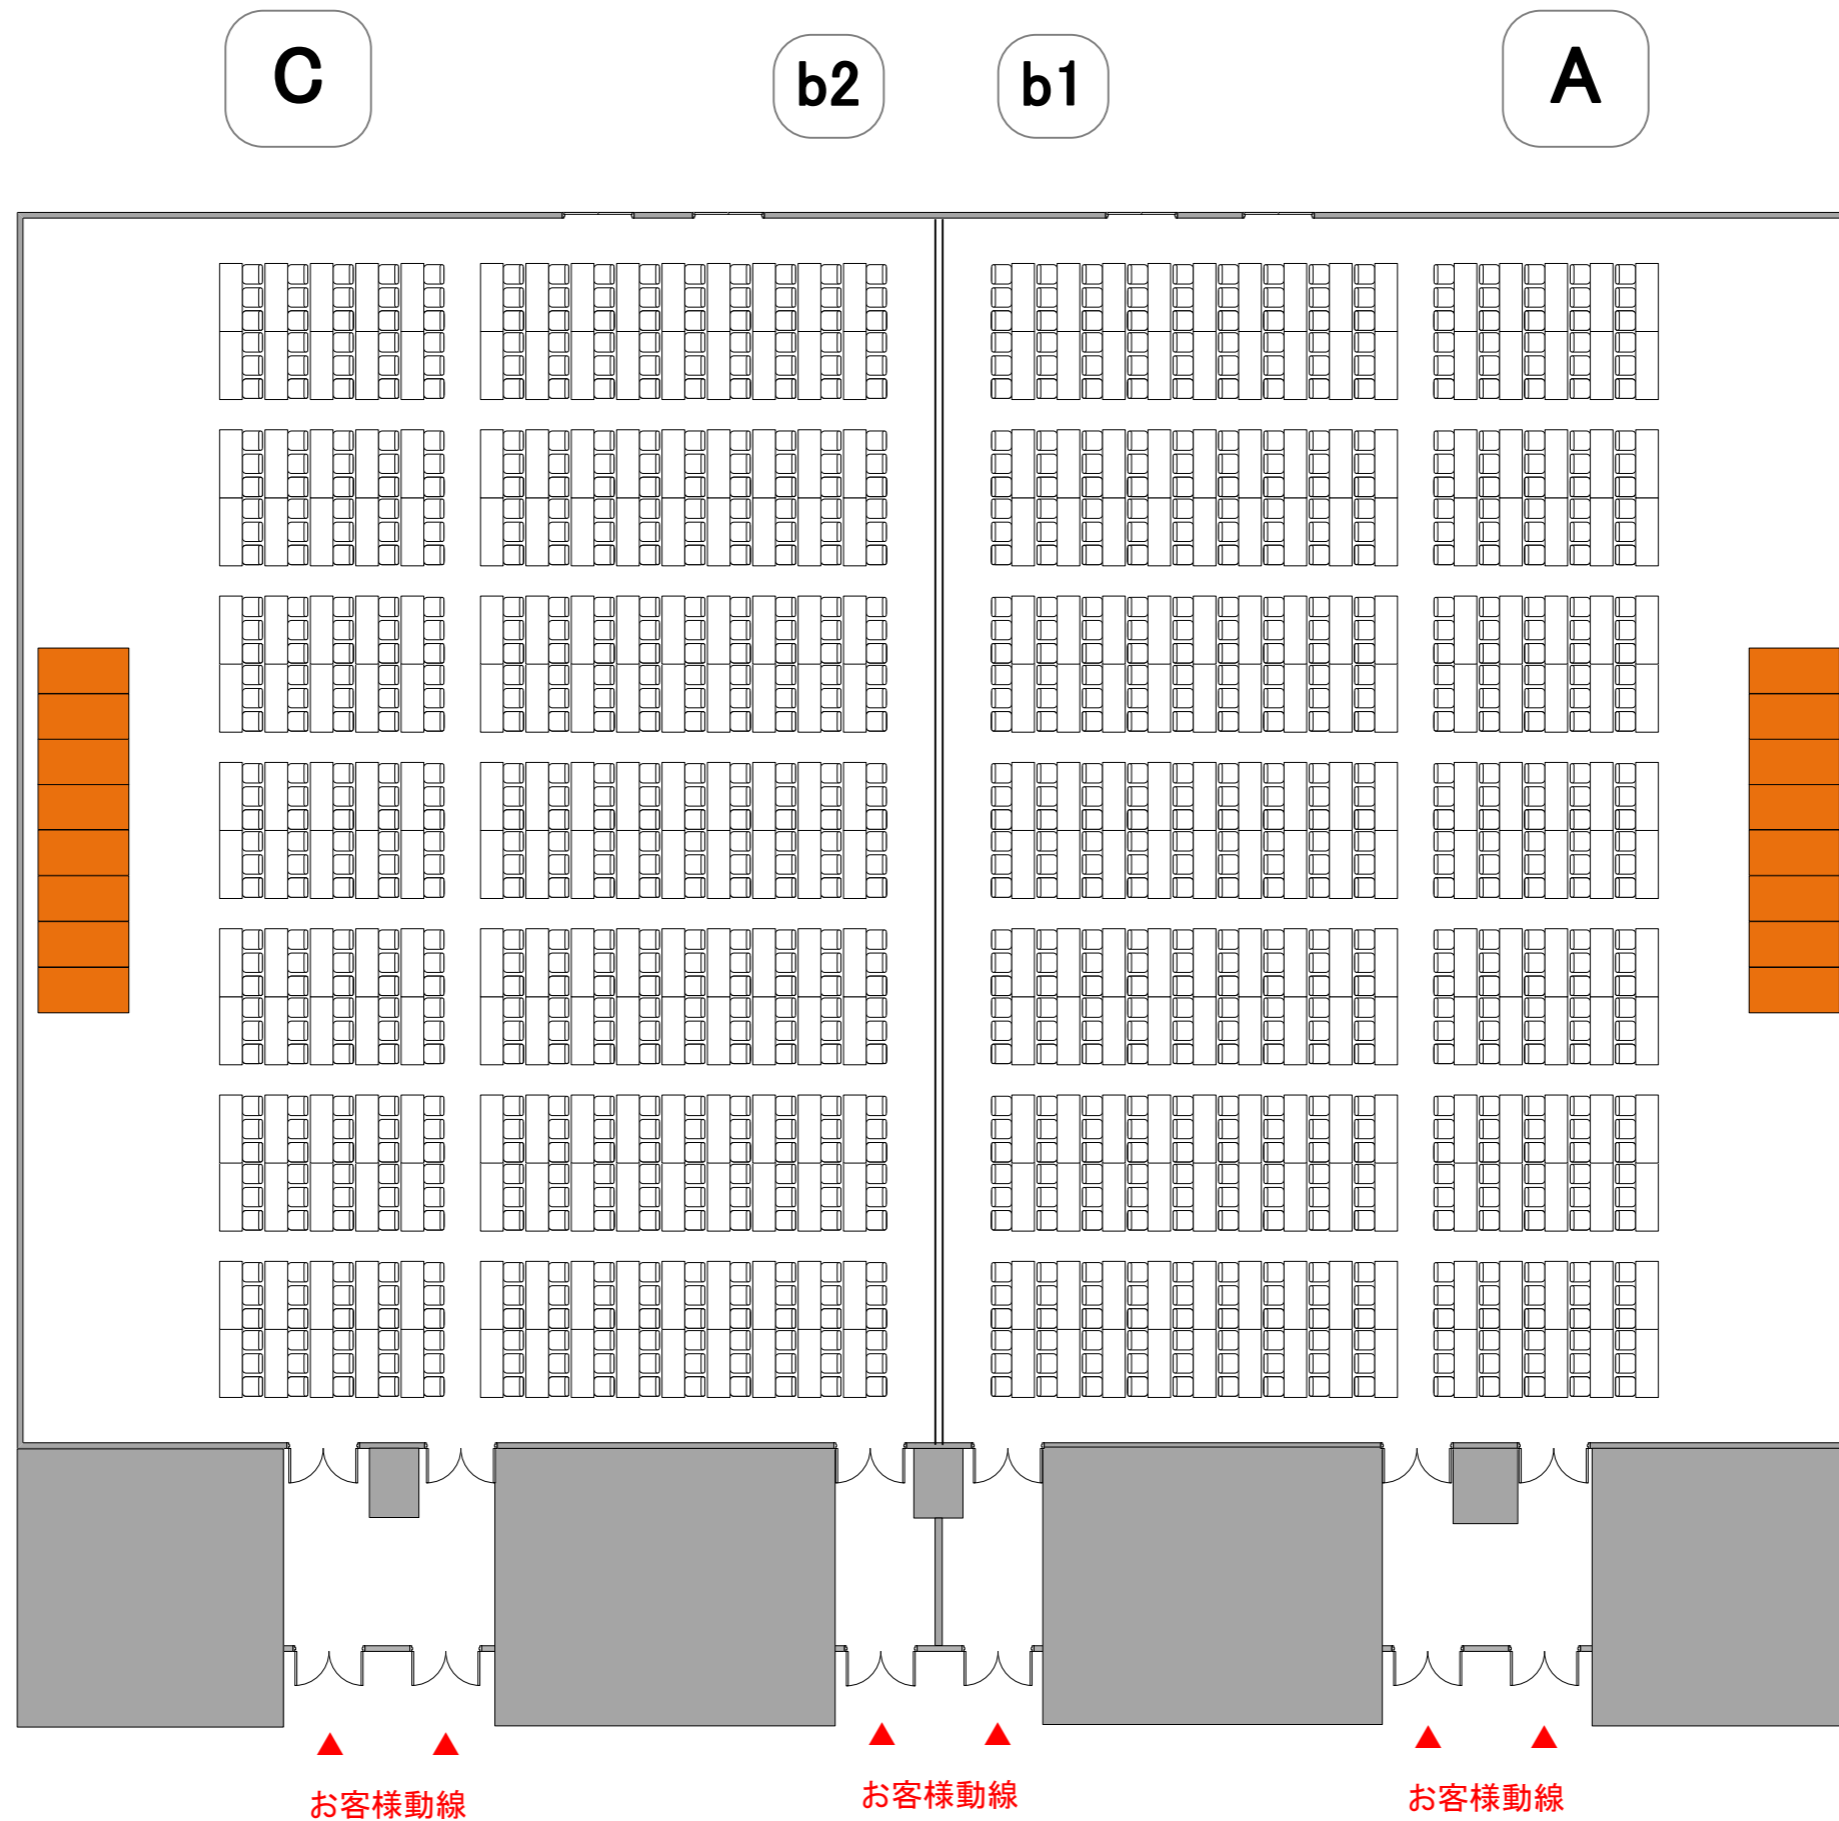

※レイアウト上のテーブル、椅子以外は、有料備品です。
※計画中のため変更の可能性があります。