



B1F Room 2 スクール形式 36席

Scale=1/50 (A3)

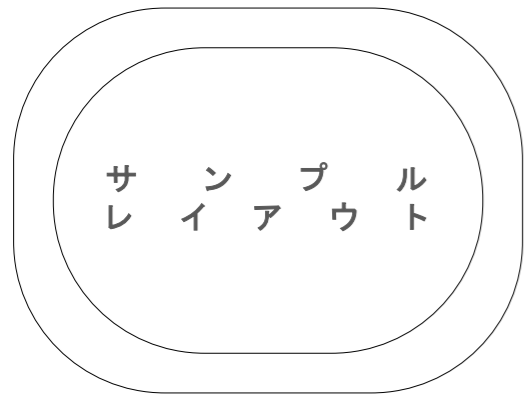

お客様動線 ▶

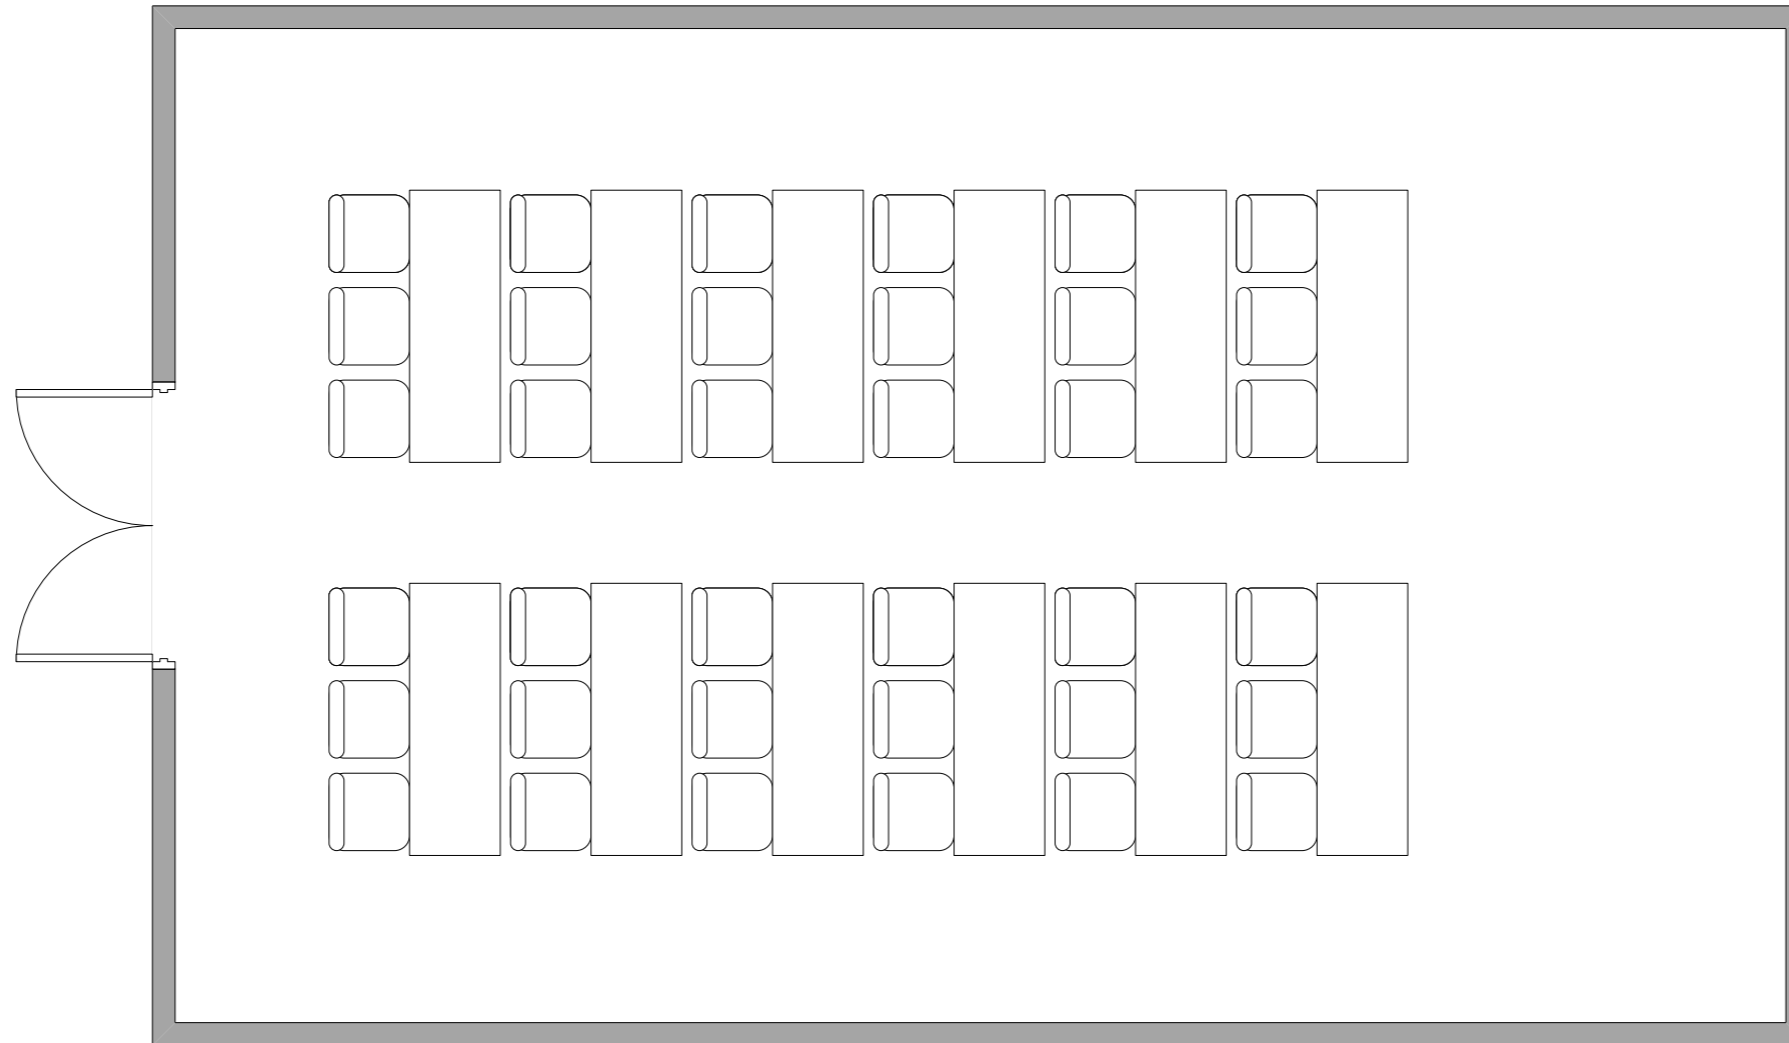

※レイアウト上のテーブル、椅子以外は、有料備品です。
※計画中のため変更の可能性があります。