

# B2F Room 5、6、7 スクール形式 各60席


Scale=1/100 (A3)

サ  
ン  
プ  
ル  
レ  
イ  
ア  
ウ  
ト

Room  
5

Room  
6

Room  
7

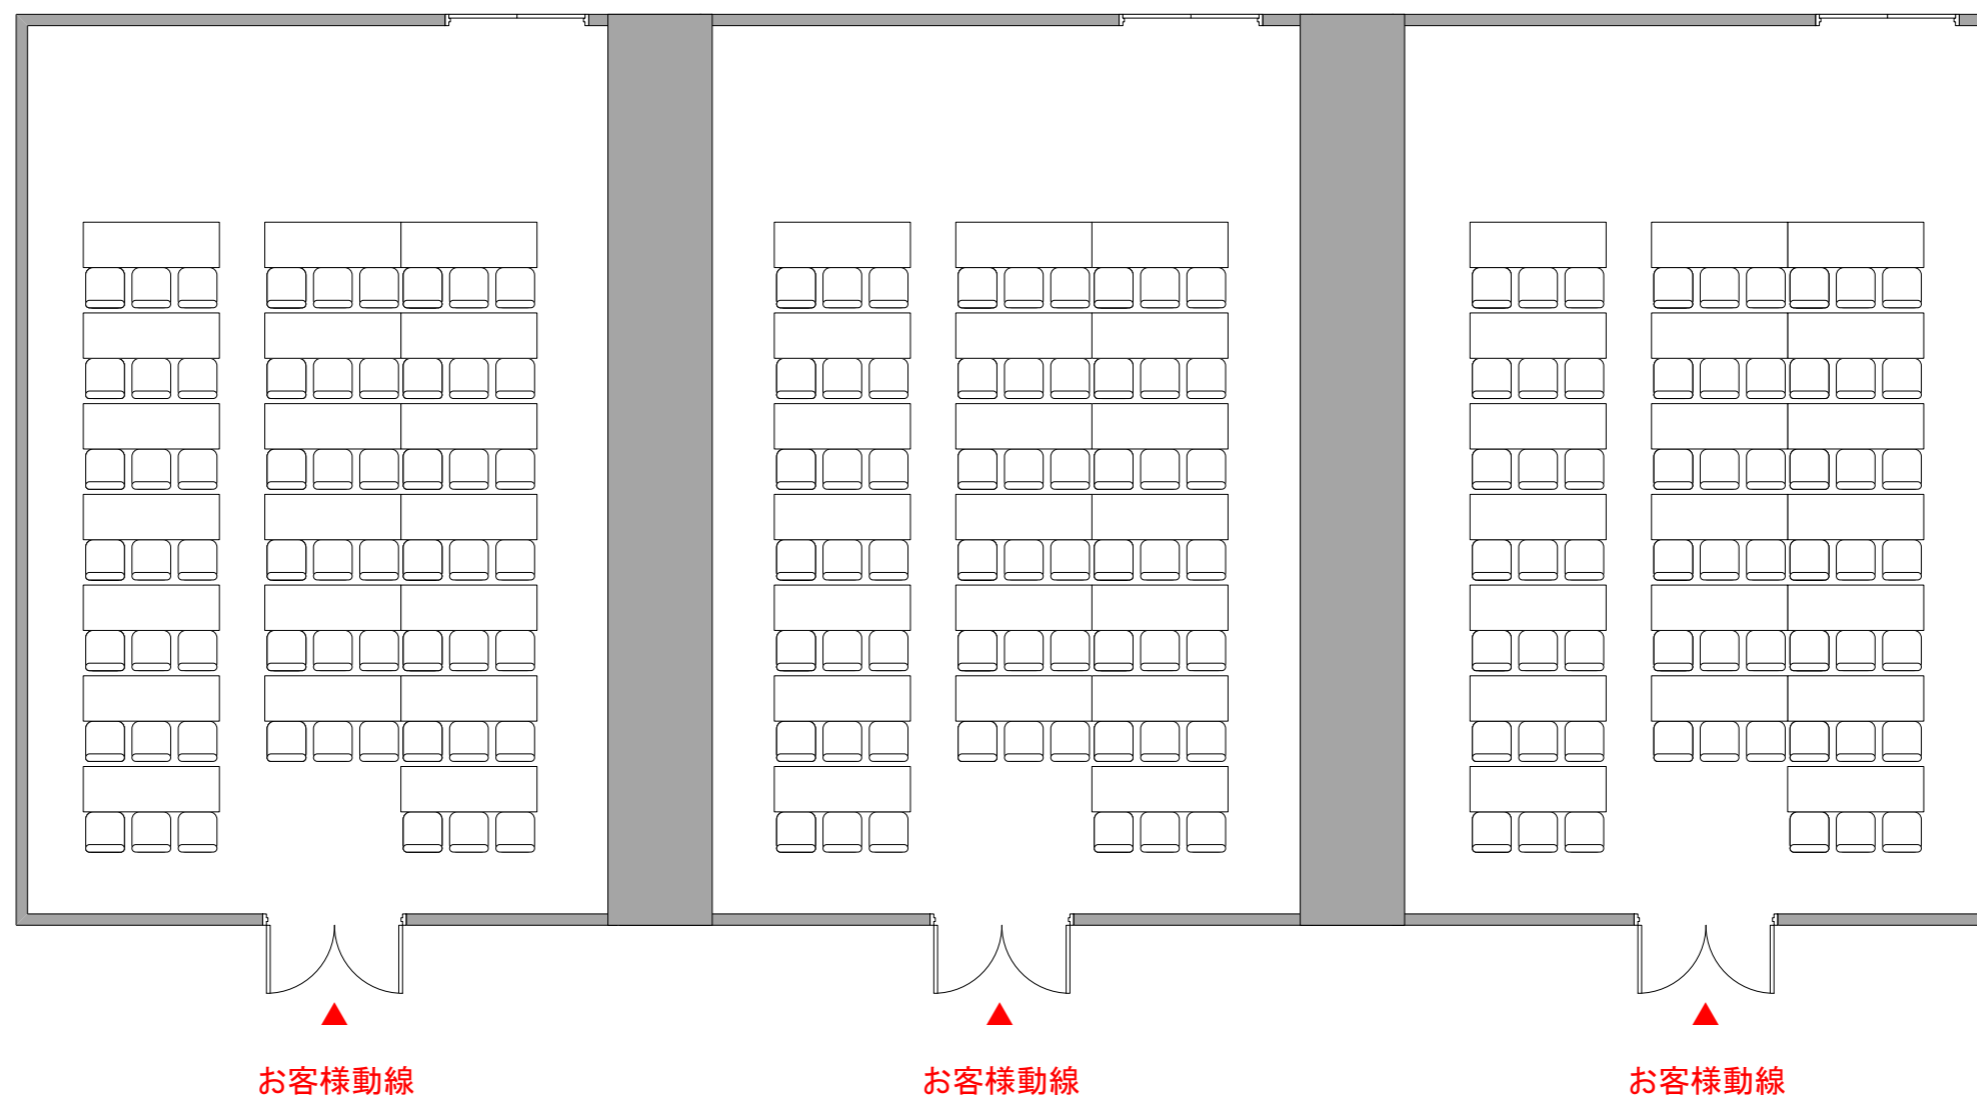

※レイアウト上のテーブル、椅子以外は、有料備品です。  
※計画中のため変更の可能性があります。